

OFICINA OFFICE	ÁREA PRIVADA* PRIVATE AREA*	ÁREA COMÚN* COMMON AREA*	ÁREA TOTAL TOTAL AREA
01	711.37	115.82	827.19

\* Áreas expresadas en metros cuadrados.  
Planilla de áreas provisoria sujeta a ajustes derivados de modificaciones de obra y plano definitivo.

\* The areas are expressed in square meters.  
Provisional schedule of areas subject to adjustments resulting from work alterations and definitive plan.

**EL ÁREA PRIVADA INCLUYE:**  
100% área interior  
100% muros exteriores  
50% muros separativos  
100% muros separativos con áreas comunes

**EL ÁREA TOTAL:**  
Incluye además la cuota parte de los espacios comunes en planta.

**THE PRIVATE AREA INCLUDES:**  
100% interior area  
100% exterior walls  
50% dividing walls  
100% cross walls from common areas

**THE TOTAL AREA:**  
Additionally includes the proportional share of the common areas on the floor.



Administración:  
Management:



ESTUDIO LUIS E. LECUEDER


Proyecto y dirección de obra:  
Design and project management:

**ERNESTO KIMELMAN  
DAVID RUBEN FLOM**  
ARQUITECTOS



"Los planos y demás elementos informativos y/o descriptivos están sujetos a modificaciones y cambios en cuanto no alteren lo sustancial del emprendimiento. Las dimensiones que se indican en los gráficos son aproximadas. La empresa se reserva el derecho de modificar los planos y/o especificaciones técnicas y de terminación y/o diseño sin necesidad de notificación previa."

"Floor plans and other information and/or descriptive elements are subject to alterations or changes, provided there is no material alteration to project specifications. Dimensions included in plans are approximate. The Company reserves the right to change plans and/or technical and finishing and/or design specifications without prior notice."

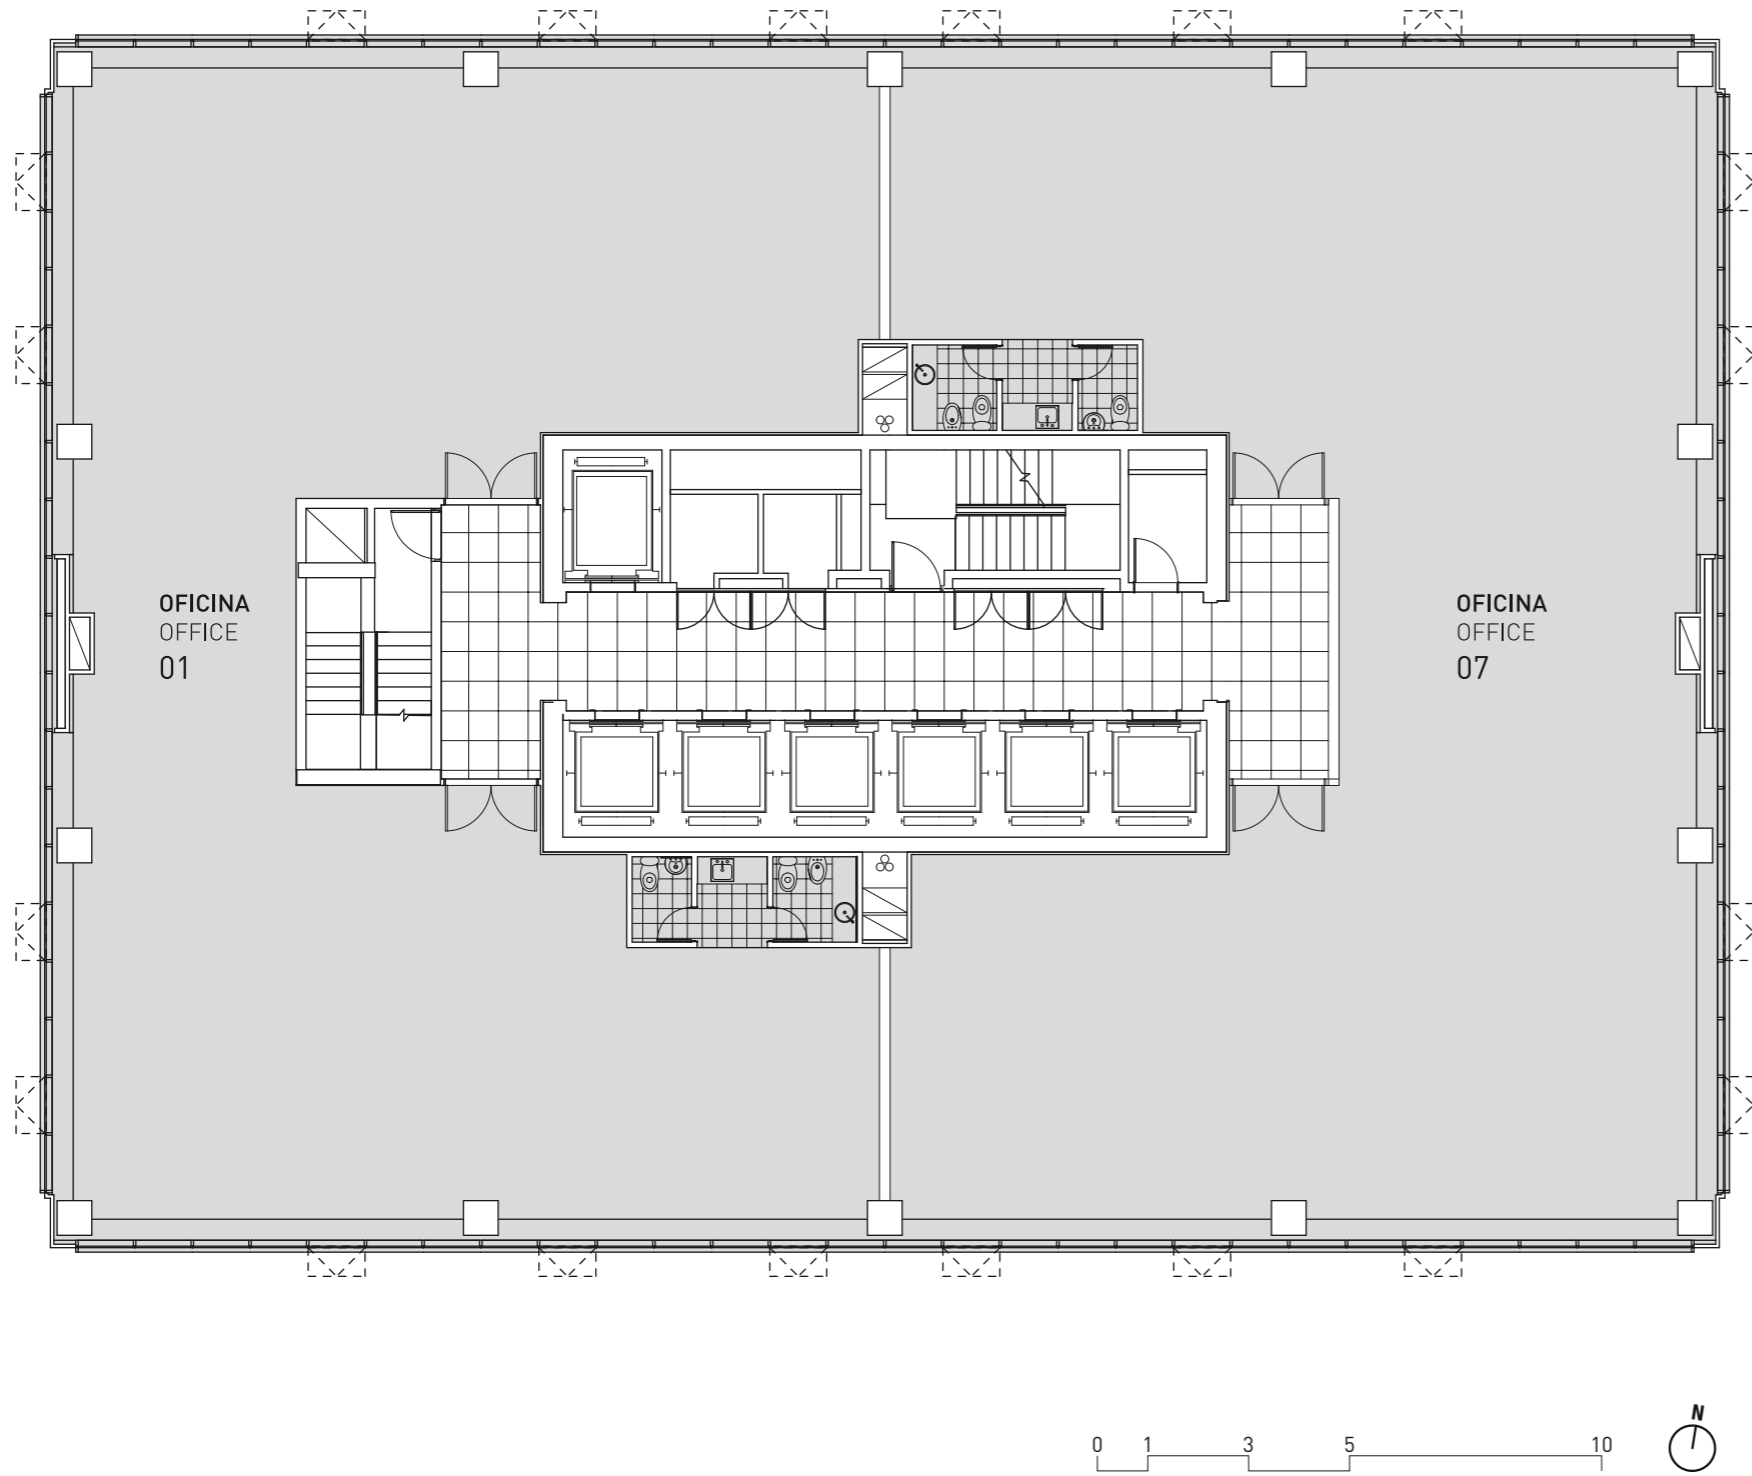

OFICINA OFFICE	ÁREA PRIVADA* PRIVATE AREA*	ÁREA COMÚN* COMMON AREA*	ÁREA TOTAL TOTAL AREA
01	335.44	69.85	405.29
07	349.18	72.72	421.90

\* Áreas expresadas en metros cuadrados.  
Planilla de áreas provisoria sujeta a ajustes derivados de modificaciones de obra y plano definitivo.

\* The areas are expressed in square meters.  
Provisional schedule of areas subject to adjustments resulting from work alterations and definitive plan.

**EL ÁREA PRIVADA INCLUYE:**  
100% área interior  
100% muros exteriores  
50% muros separativos  
100% muros separativos con áreas comunes

**EL ÁREA TOTAL:**  
Incluye además la cuota parte de los espacios comunes en planta.

**THE PRIVATE AREA INCLUDES:**  
100% interior area  
100% exterior walls  
50% dividing walls  
100% cross walls from common areas

**THE TOTAL AREA:**  
Additionally includes the proportional share of the common areas on the floor.

Administración:  
Management:



ESTUDIO LUIS E. LECUEDER


Proyecto y dirección de obra:  
Design and project management:

**ERNESTO KIMELMAN  
DAVID RUBEN FLOM**  
ARQUITECTOS



"Los planos y demás elementos informativos y/o descriptivos están sujetos a modificaciones y cambios en cuanto no alteren lo sustancial del emprendimiento. Las dimensiones que se indican en los gráficos son aproximadas. La empresa se reserva el derecho de modificar los planos y/o especificaciones técnicas y de terminación y/o diseño sin necesidad de notificación previa."

"Floor plans and other information and/or descriptive elements are subject to alterations or changes, provided there is no material alteration to project specifications. Dimensions included in plans are approximate. The Company reserves the right to change plans and/or technical and finishing and/or design specifications without prior notice."

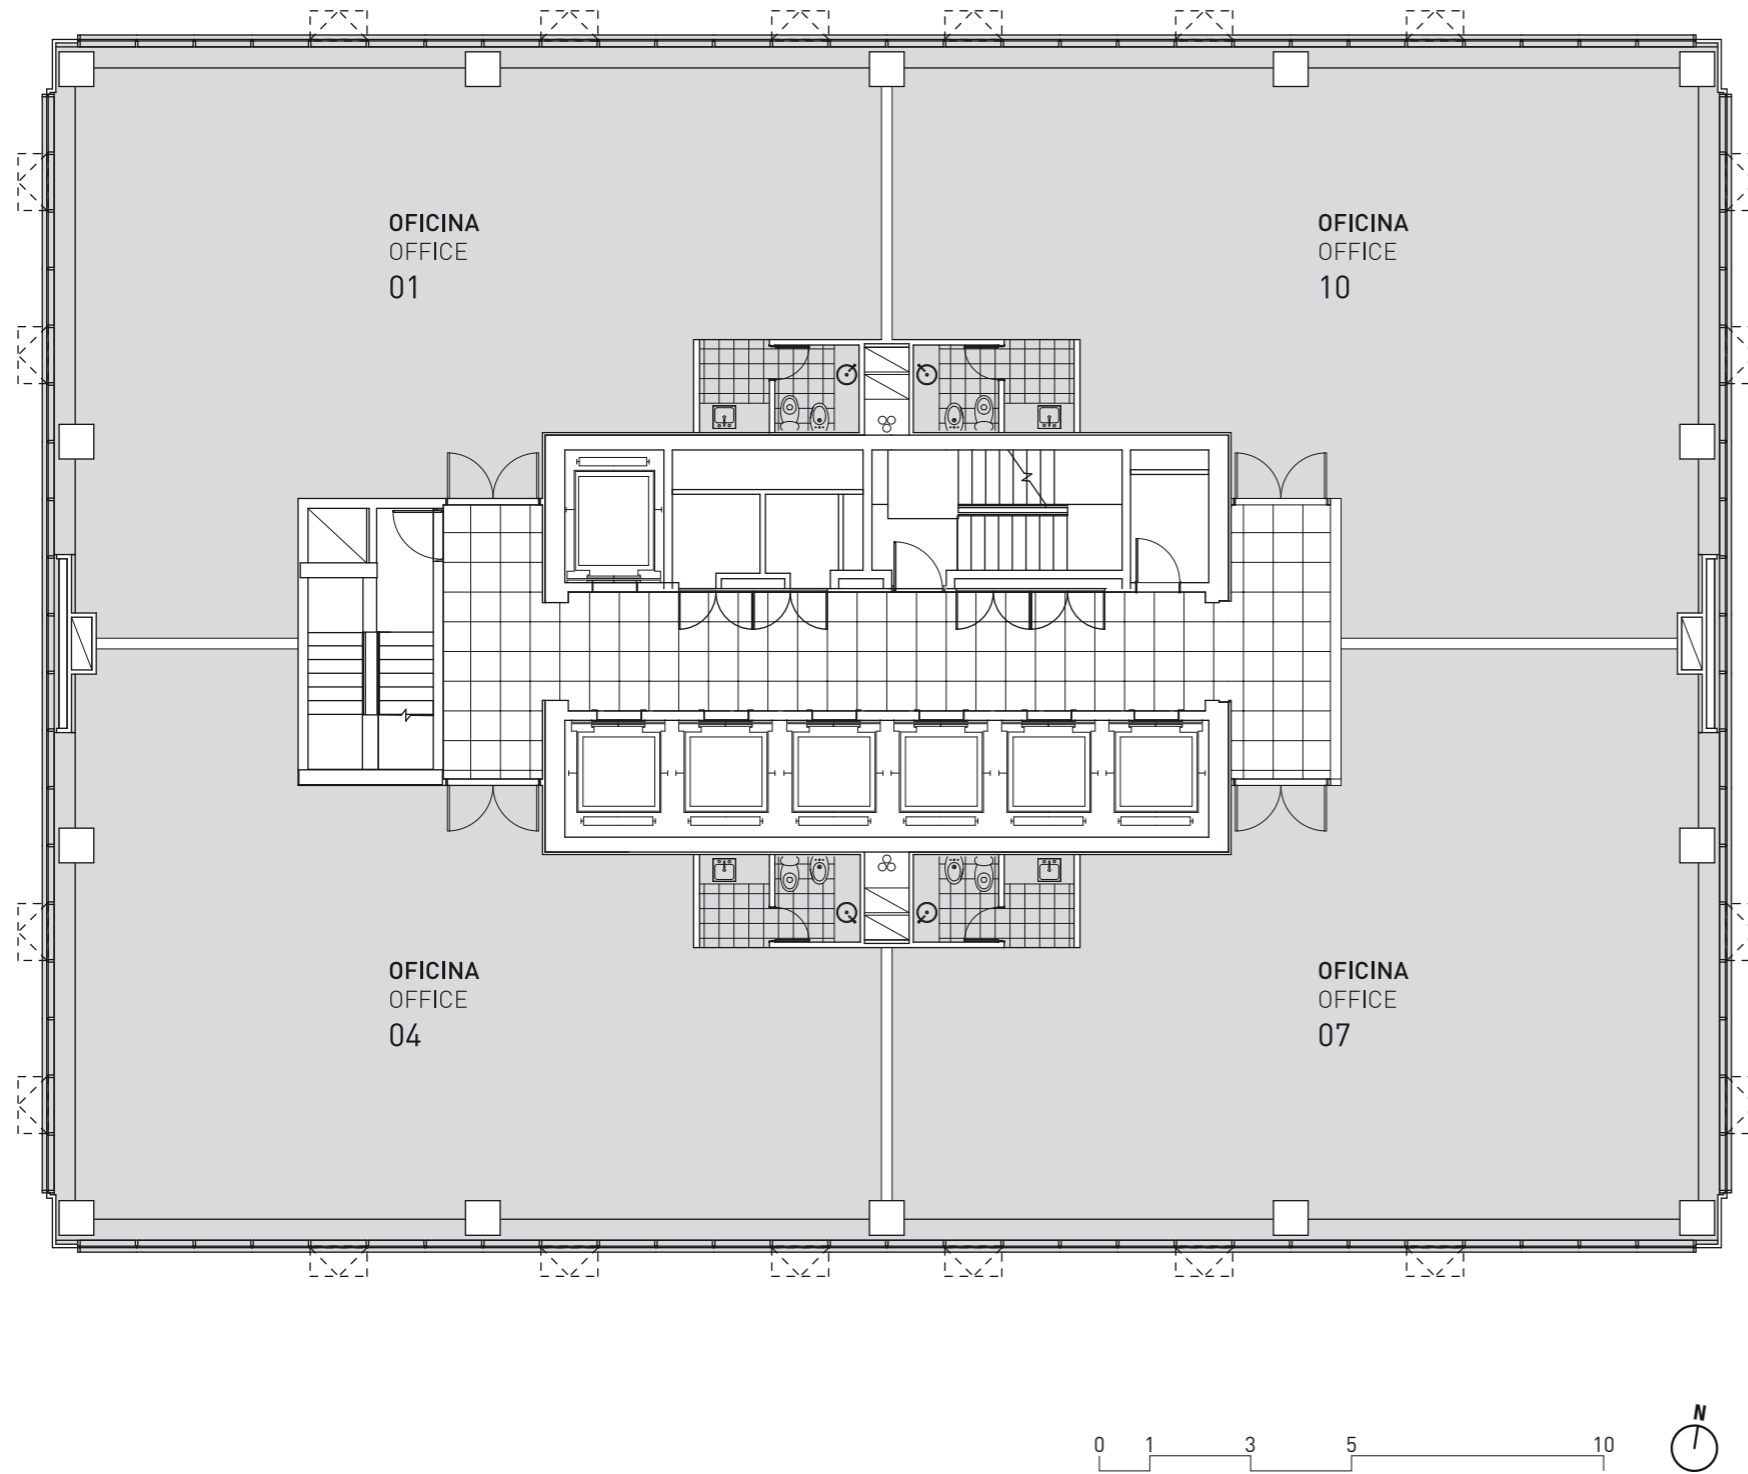

OFICINA OFFICE	ÁREA PRIVADA* PRIVATE AREA*	ÁREA COMÚN* COMMON AREA*	ÁREA TOTAL TOTAL AREA
01	167.26	34.83	202.09
04	168.18	35.02	203.20
07	174.51	36.34	210.85
10	174.67	36.37	211.04

\* Áreas expresadas en metros cuadrados.  
Planilla de áreas provisoria sujeta a ajustes derivados de modificaciones de obra y plano definitivo.

\* The areas are expressed in square meters.  
Provisional schedule of areas subject to adjustments resulting from work alterations and definitive plan.

**EL ÁREA PRIVADA INCLUYE:**  
100% área interior  
100% muros exteriores  
50% muros separativos  
100% muros separativos con áreas comunes

**EL ÁREA TOTAL:**  
Incluye además la cuota parte de los espacios comunes en planta.

**THE PRIVATE AREA INCLUDES:**  
100% interior area  
100% exterior walls  
50% dividing walls  
100% cross walls from common areas

**THE TOTAL AREA:**  
Additionally includes the proportional share of the common areas on the floor.

Administración:  
Management:



ESTUDIO LUIS E. LECUEDER


Proyecto y dirección de obra:  
Design and project management:

**ERNESTO KIMELMAN  
DAVID RUBEN FLOM**  
ARQUITECTOS



"Los planos y demás elementos informativos y/o descriptivos están sujetos a modificaciones y cambios en cuanto no alteren lo sustancial del emprendimiento. Las dimensiones que se indican en los gráficos son aproximadas. La empresa se reserva el derecho de modificar los planos y/o especificaciones técnicas y de terminación y/o diseño sin necesidad de notificación previa."

"Floor plans and other information and/or descriptive elements are subject to alterations or changes, provided there is no material alteration to project specifications. Dimensions included in plans are approximate. The Company reserves the right to change plans and/or technical and finishing and/or design specifications without prior notice."

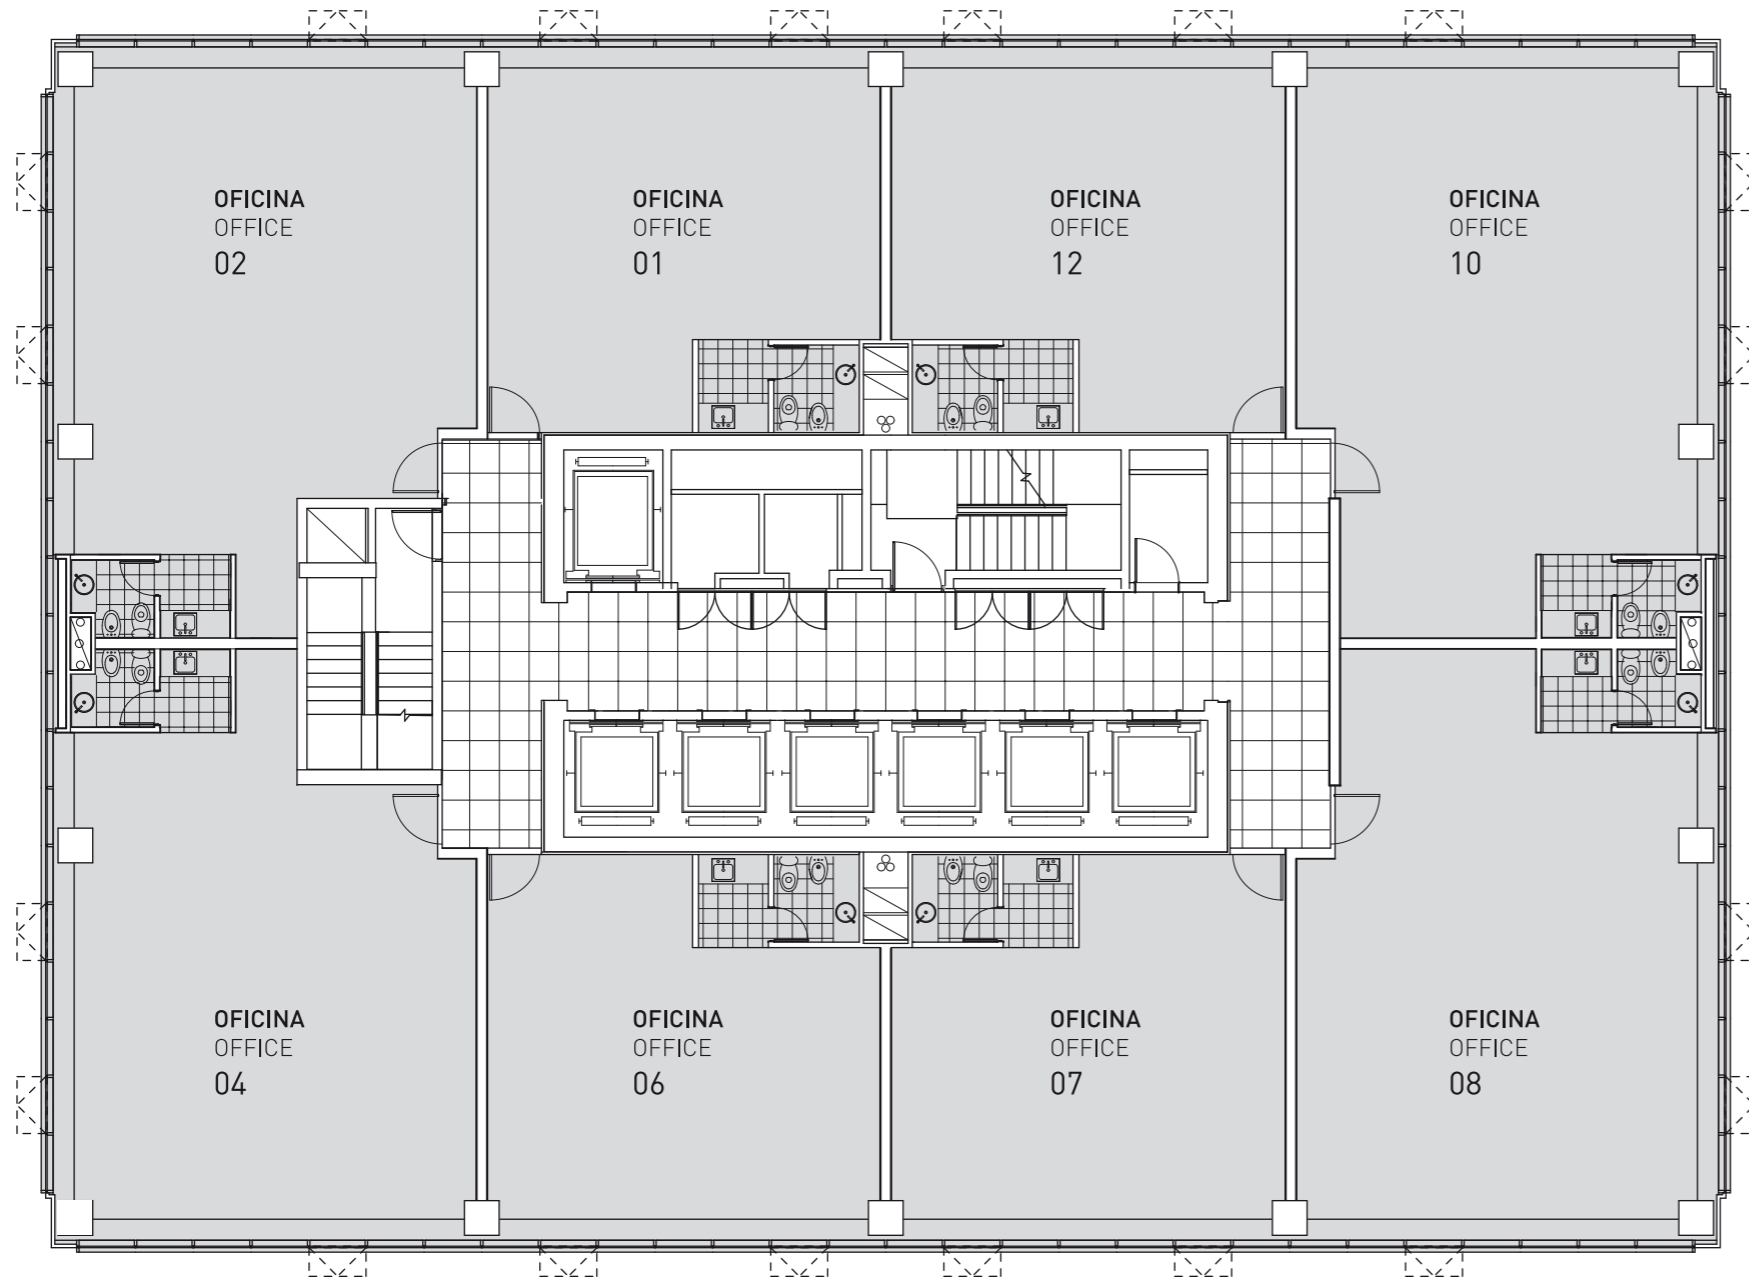

OFICINA OFFICE	ÁREA PRIVADA* PRIVATE AREA*	ÁREA COMÚN* COMMON AREA*	ÁREA TOTAL TOTAL AREA
01	67.28	15.66	82.94
02	96.65	22.50	119.15
04	97.09	22.60	119.69
06	67.28	15.66	82.94
07	67.28	15.66	82.94
08	104.01	24.21	128.22
10	104.13	24.24	128.37
12	67.28	15.66	82.94

\* Áreas expresadas en metros cuadrados.  
Planilla de áreas provisoria sujeta a ajustes derivados de modificaciones de obra y plano definitivo.

\* The areas are expressed in square meters.  
Provisional schedule of areas subject to adjustments resulting from work alterations and definitive plan.

**EL ÁREA PRIVADA INCLUYE:**  
100% área interior  
100% muros exteriores  
50% muros separativos  
100% muros separativos con áreas comunes

**EL ÁREA TOTAL:**  
Incluye además la cuota parte de los espacios comunes en planta.

**THE PRIVATE AREA INCLUDES:**  
100% interior area  
100% exterior walls  
50% dividing walls  
100% cross walls from common areas

**THE TOTAL AREA:**  
Additionally includes the proportional share of the common areas on the floor.

Administración:  
Management:



ESTUDIO LUIS E. LECUEDER


Proyecto y dirección de obra:  
Design and project management:

**ERNESTO KIMELMAN  
DAVID RUBEN FLOM**  
ARQUITECTOS



"Los planos y demás elementos informativos y/o descriptivos están sujetos a modificaciones y cambios en cuanto no alteren lo sustancial del emprendimiento. Las dimensiones que se indican en los gráficos son aproximadas. La empresa se reserva el derecho de modificar los planos y/o especificaciones técnicas y de terminación y/o diseño sin necesidad de notificación previa."

"Floor plans and other information and/or descriptive elements are subject to alterations or changes, provided there is no material alteration to project specifications. Dimensions included in plans are approximate. The Company reserves the right to change plans and/or technical and finishing and/or design specifications without prior notice."

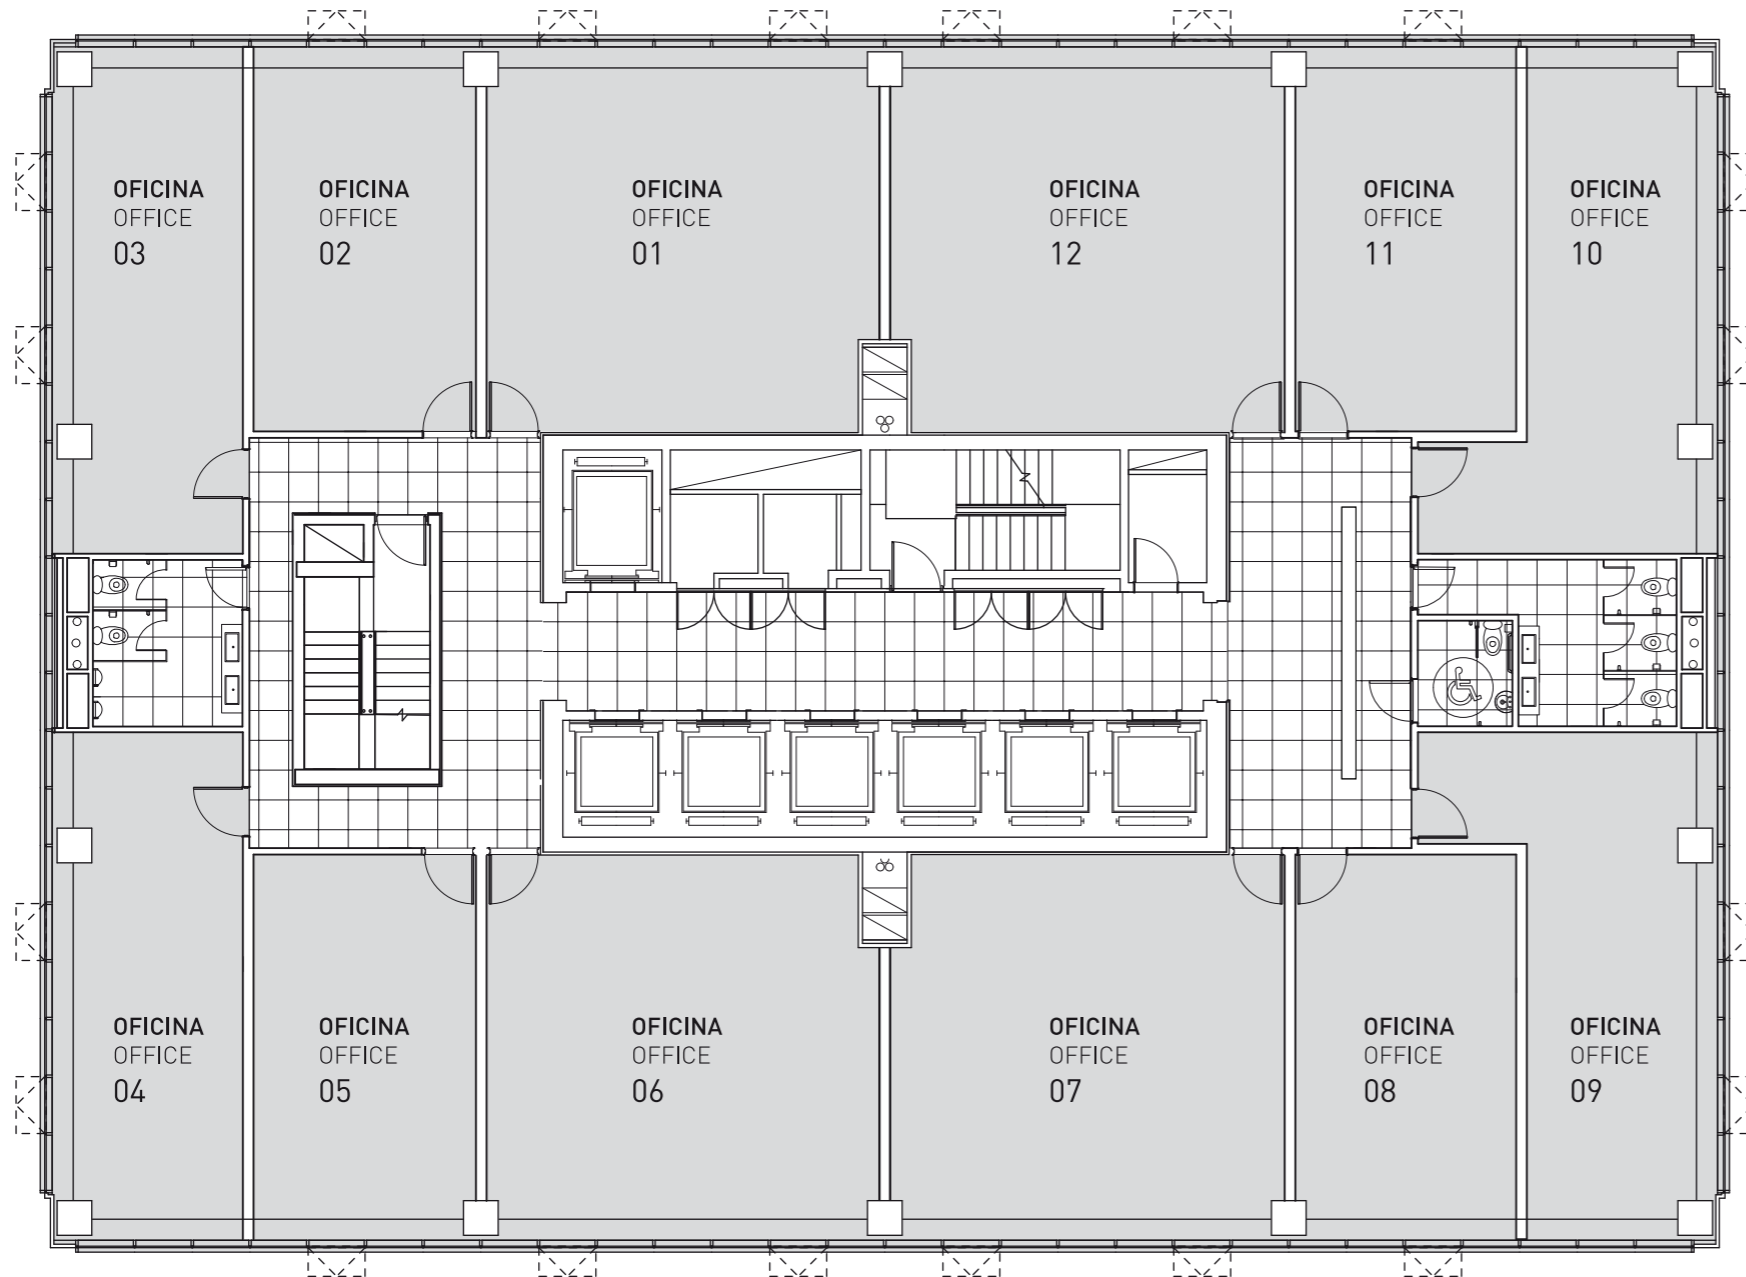

OFICINA OFFICE	ÁREA PRIVADA* PRIVATE AREA*	ÁREA COMÚN* COMMON AREA*	ÁREA TOTAL TOTAL AREA
01	70.40	20.58	90.98
02	39.42	11.52	50.94
03	45.68	13.35	59.03
04	45.68	13.35	59.03
05	39.42	11.52	50.94
06	70.40	20.58	90.98
07	71.87	21.00	92.87
08	40.19	11.75	51.94
09	52.47	15.35	67.82
10	52.50	15.35	67.85
11	40.19	11.75	51.94
12	71.87	21.00	92.87

\* Áreas expresadas en metros cuadrados.  
Planilla de áreas provisoria sujeta a ajustes derivados de modificaciones de obra y plano definitivo.


\* The areas are expressed in square meters.  
Provisional schedule of areas subject to adjustments resulting from work alterations and definitive plan.

**EL ÁREA PRIVADA INCLUYE:**  
100% área interior  
100% muros exteriores  
50% muros separativos  
100% muros separativos con áreas comunes

**EL ÁREA TOTAL:**  
Incluye además la cuota parte de los espacios comunes en planta.

**THE PRIVATE AREA INCLUDES:**  
100% interior area  
100% exterior walls  
50% dividing walls  
100% cross walls from common areas

**THE TOTAL AREA:**  
Additionally includes the proportional share of the common areas on the floor.

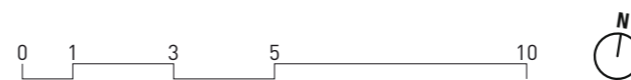

Administración:  
Management:



ESTUDIO LUIS E. LECUEDER

Proyecto y dirección de obra:  
Design and project management:

**ERNESTO KIMELMAN  
DAVID RUBEN FLOM**  
ARQUITECTOS



"Los planos y demás elementos informativos y/o descriptivos están sujetos a modificaciones y cambios en cuanto no alteren lo sustancial del emprendimiento. Las dimensiones que se indican en los gráficos son aproximadas. La empresa se reserva el derecho de modificar los planos y/o especificaciones técnicas y de terminación y/o diseño sin necesidad de notificación previa."

"Floor plans and other information and/or descriptive elements are subject to alterations or changes, provided there is no material alteration to project specifications. Dimensions included in plans are approximate. The Company reserves the right to change plans and/or technical and finishing and/or design specifications without prior notice."